

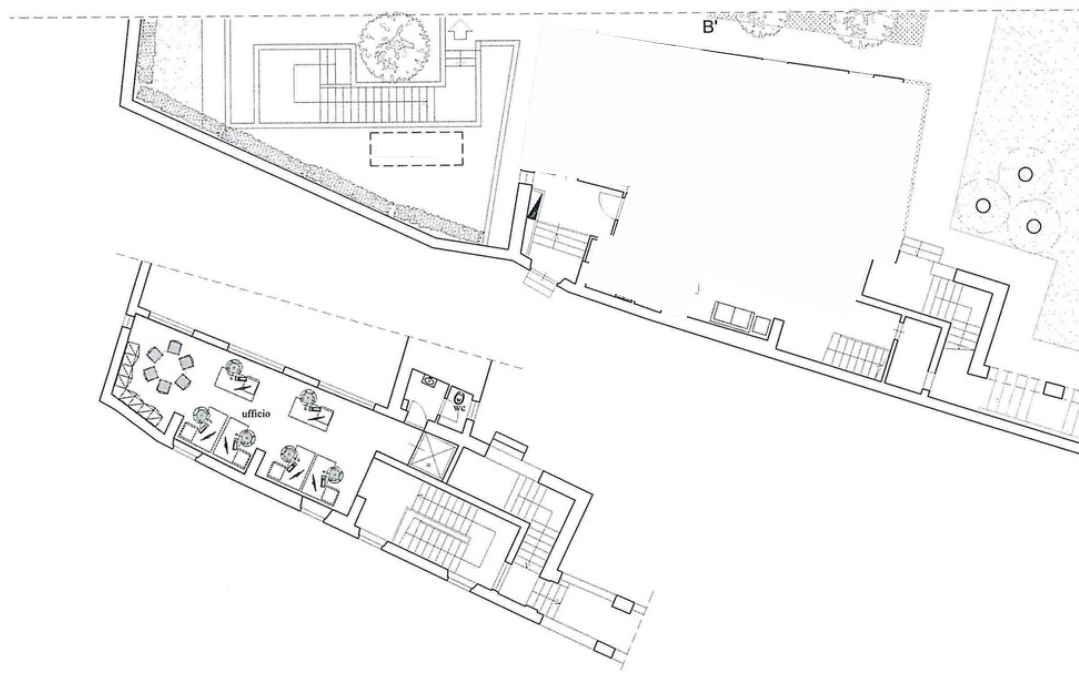



Ground Floor

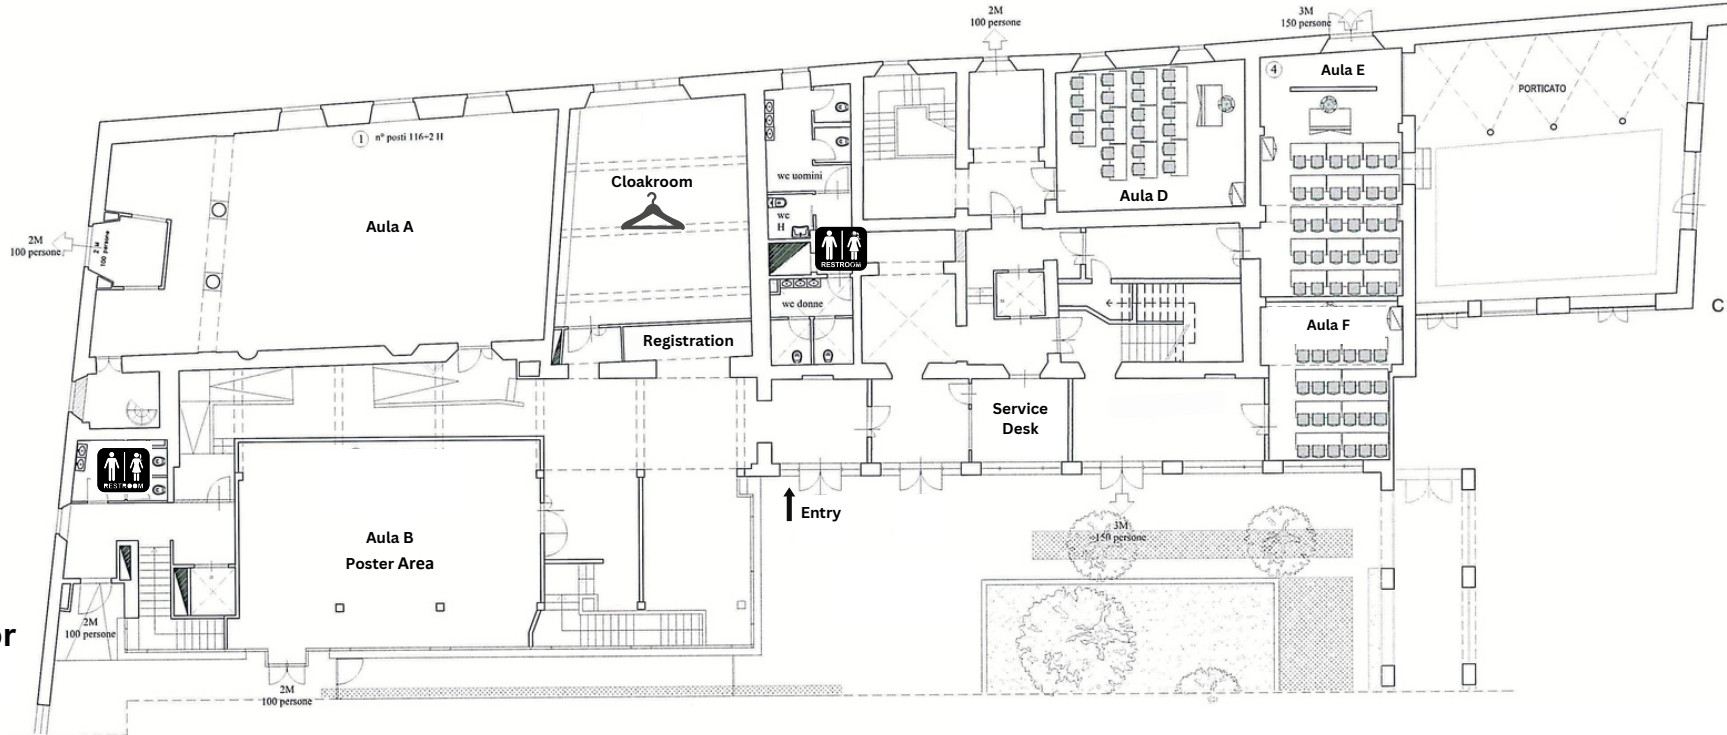

1st Floor

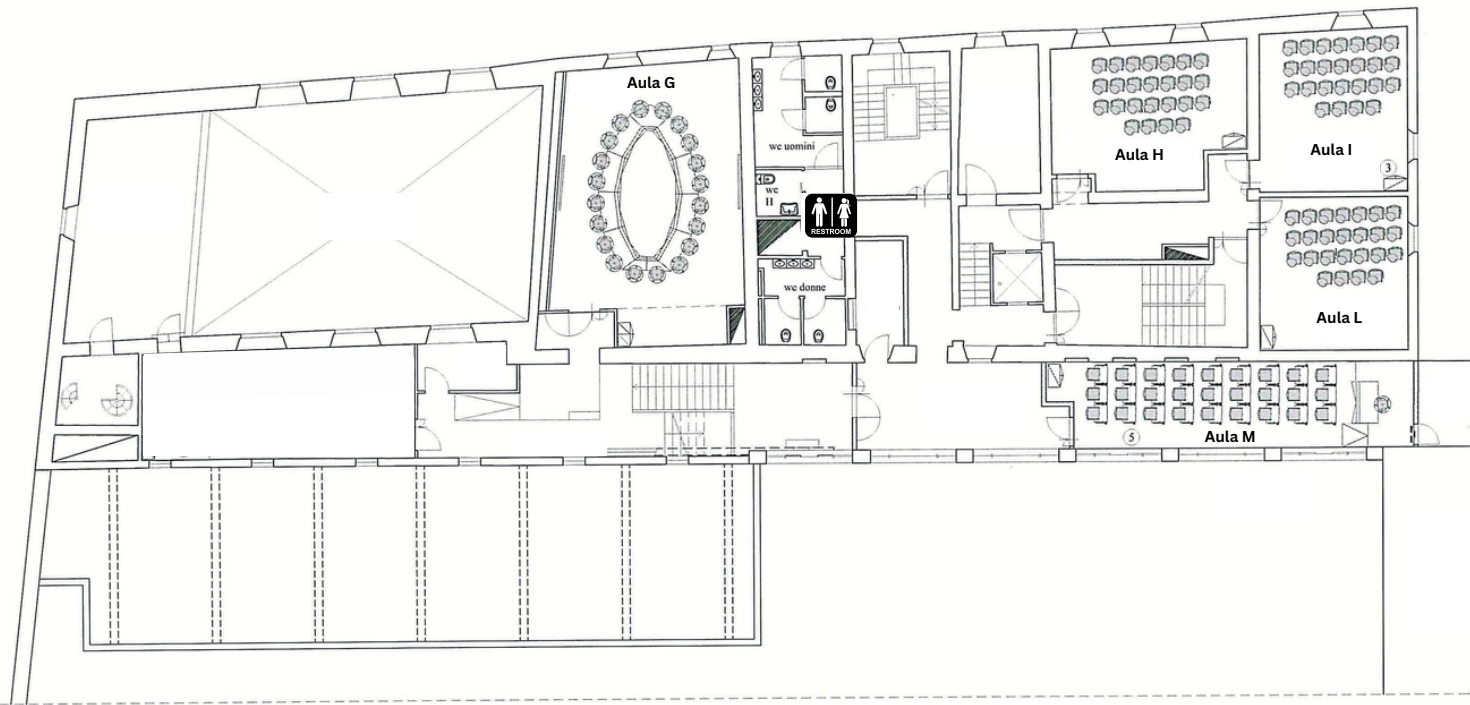

2nd Floor

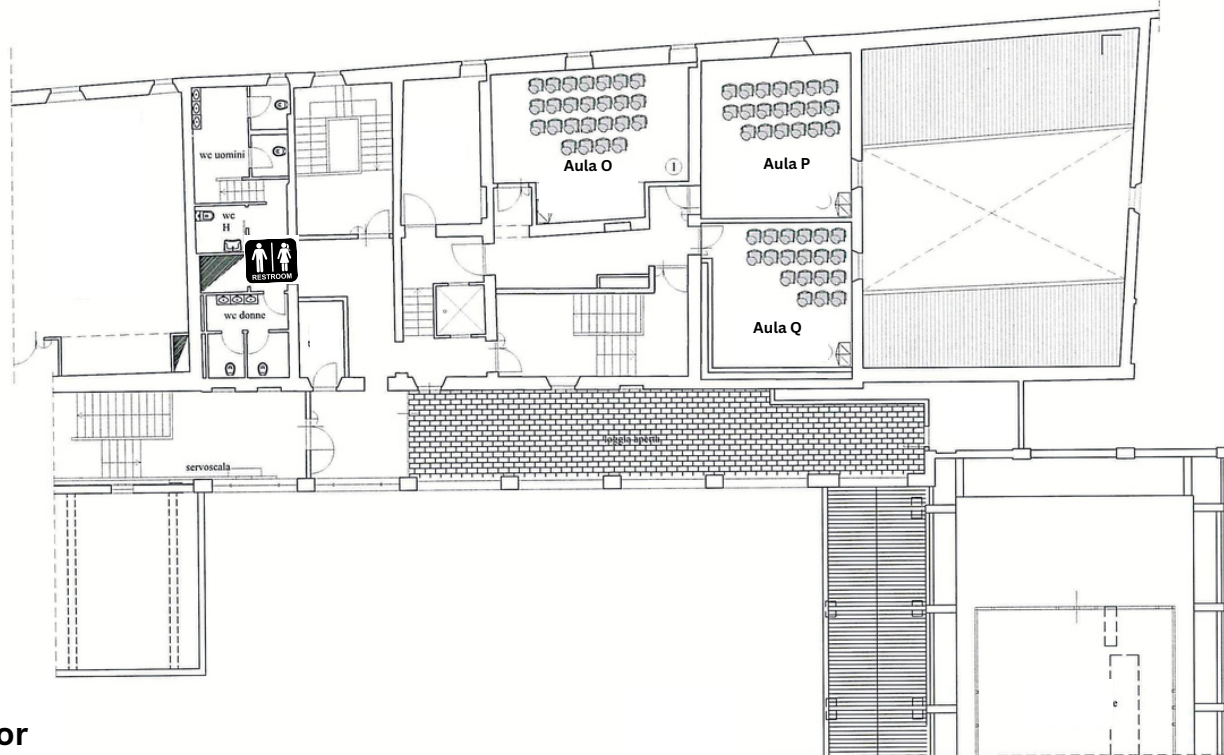

Fornitura di arredi a ridotto impatto ambientale per il complesso ex Benedettine - via San Paolo - Pisa

Il Rettore :
Prof. Paolo Maria MANCARELLA

Responsabile del procedimento:
Arch: Barbara BILLI

Progetto :
Arch. Sandro SACCUTI
Geom. Linda MORETTI

Oggetto :
layout allestimento arredi
- Pianta Piano Primo
- Pianta Piano Secondo

SCALA 1:100